




Pavillon 3x3m  
Start

Anhängers Ziel  
am Wegesrand

Lageplan Sprintstrecke

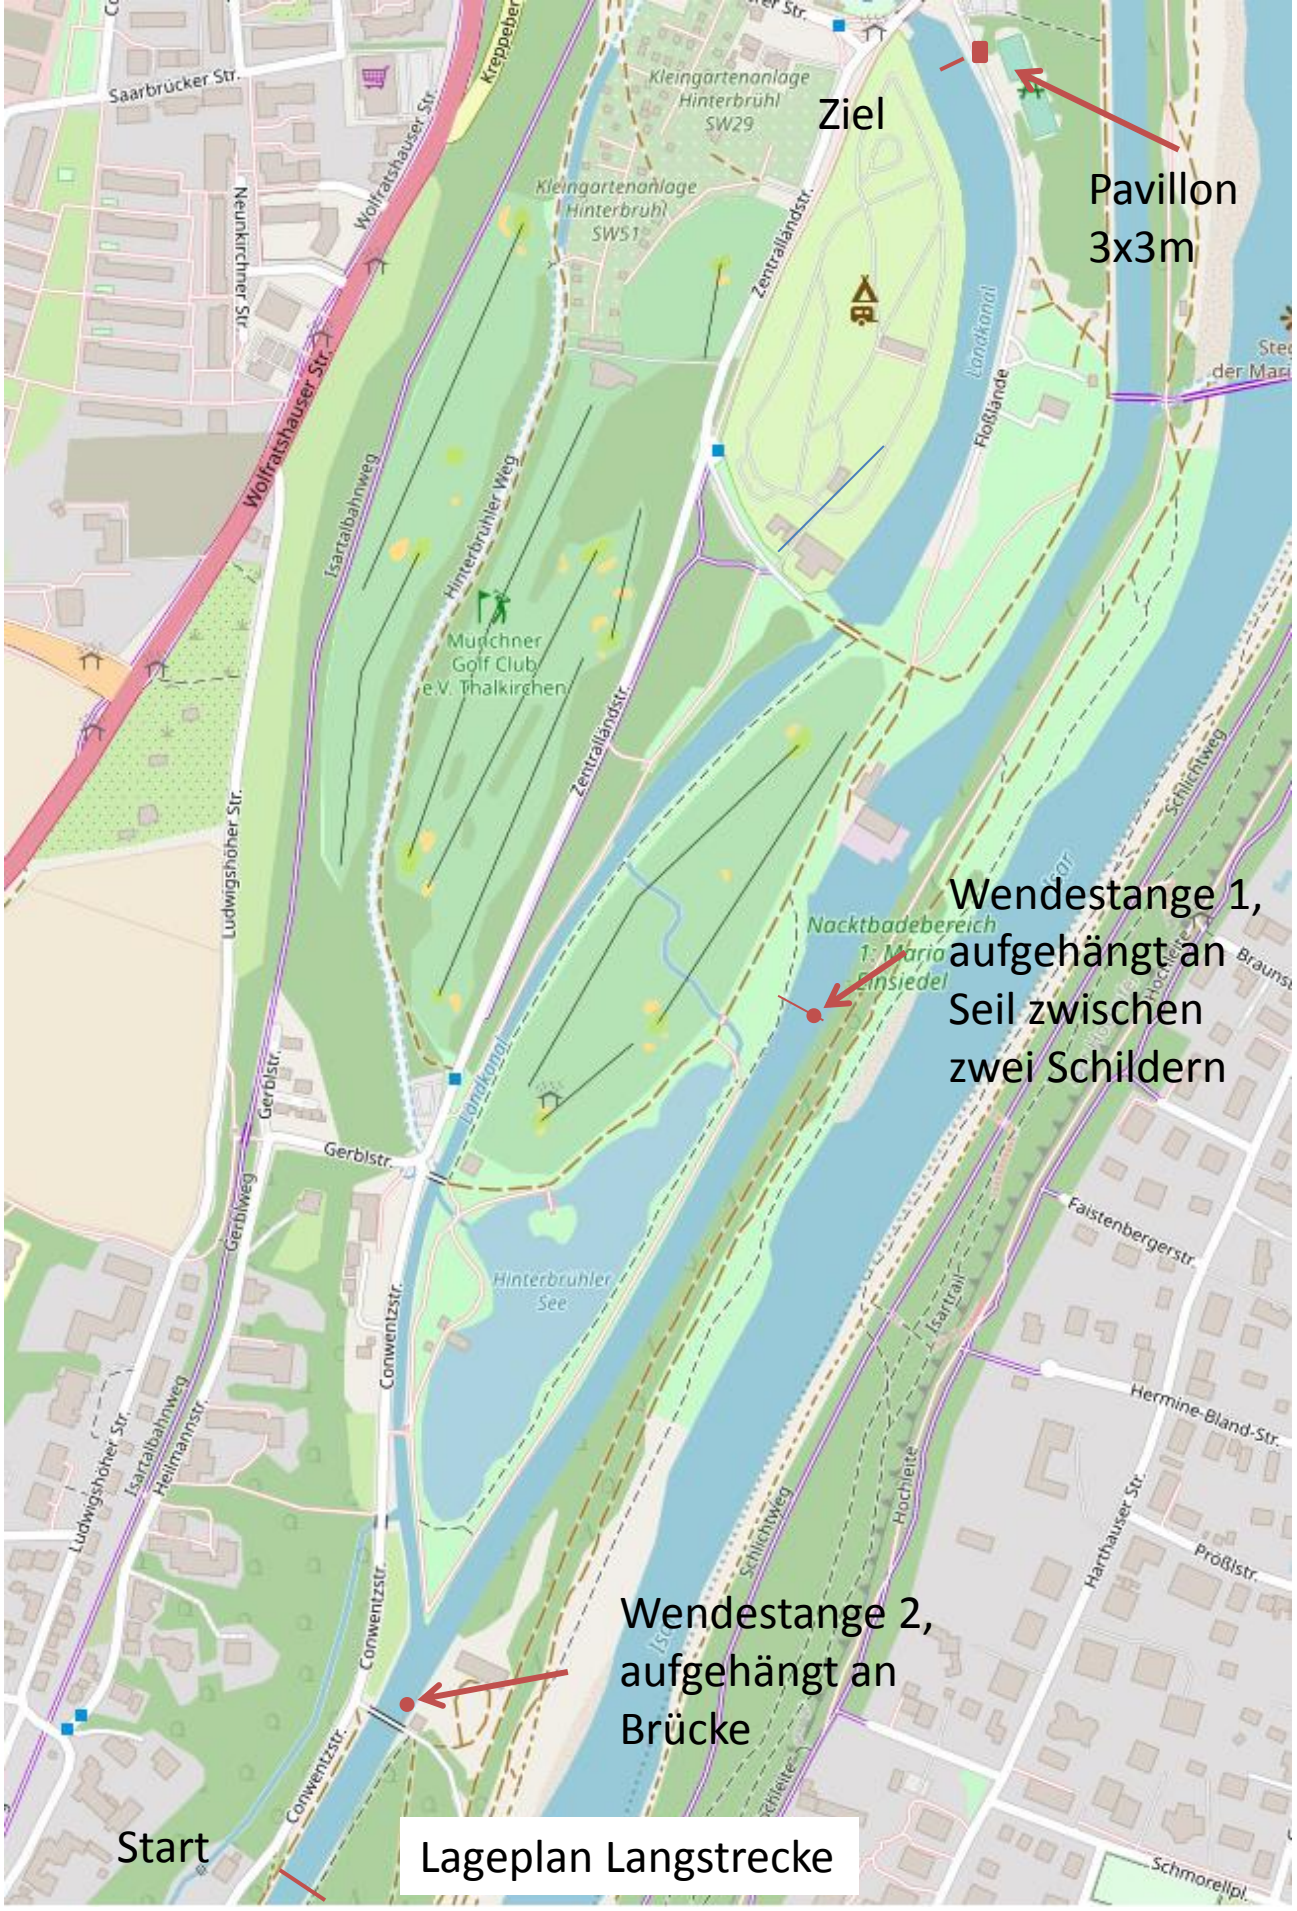

Ziel

Pavillon  
3x3m

Wendestange 1,  
aufgehängt an  
Seil zwischen  
zwei Schildern

Wendestange 2,  
aufgehängt an  
Brücke

Start

Lageplan Langstrecke